




护栏立面图

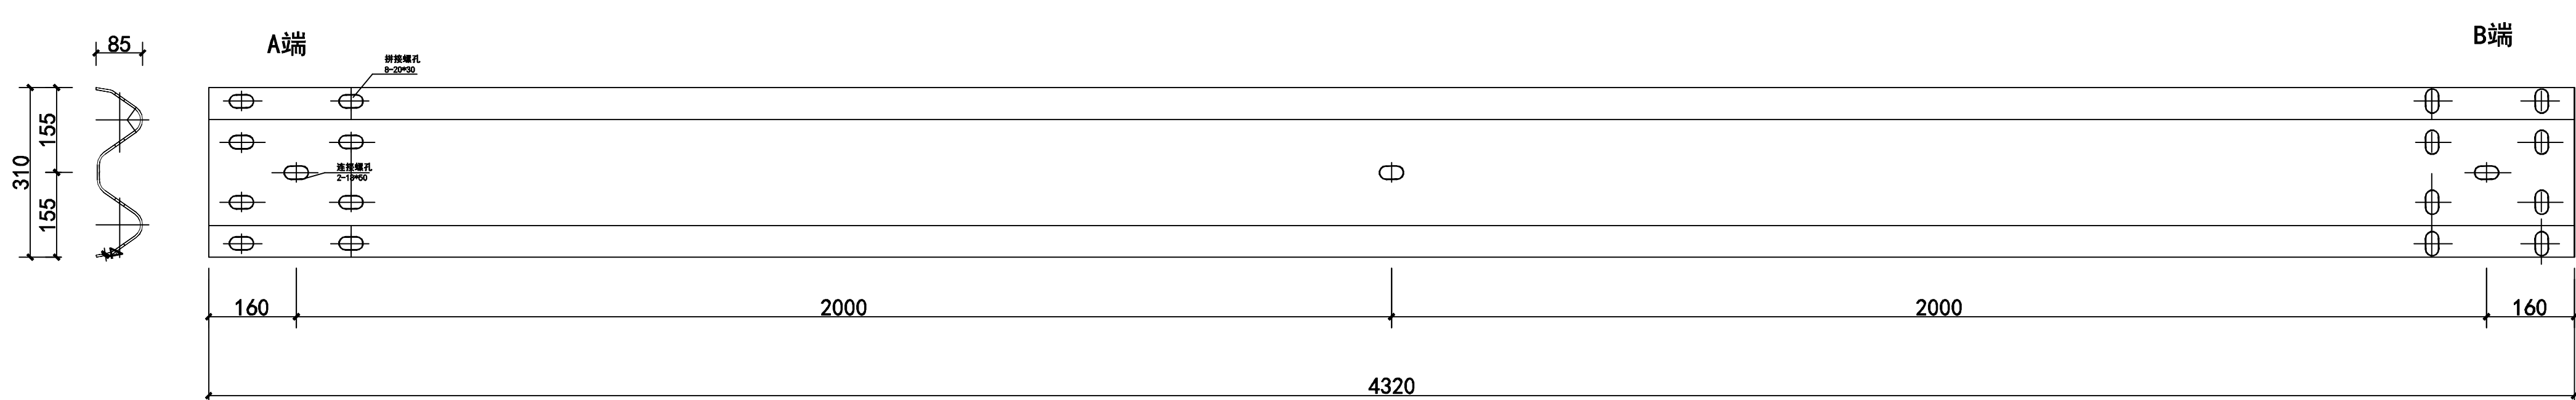


防阻块侧面图

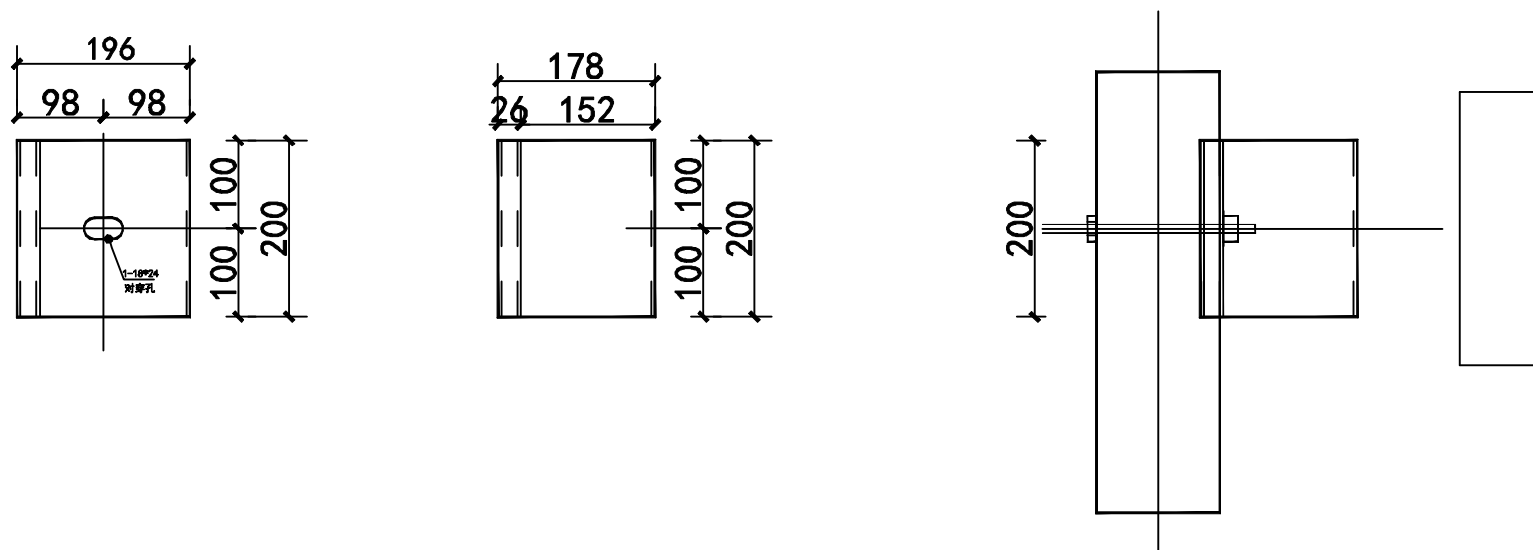

护栏板侧面安装图

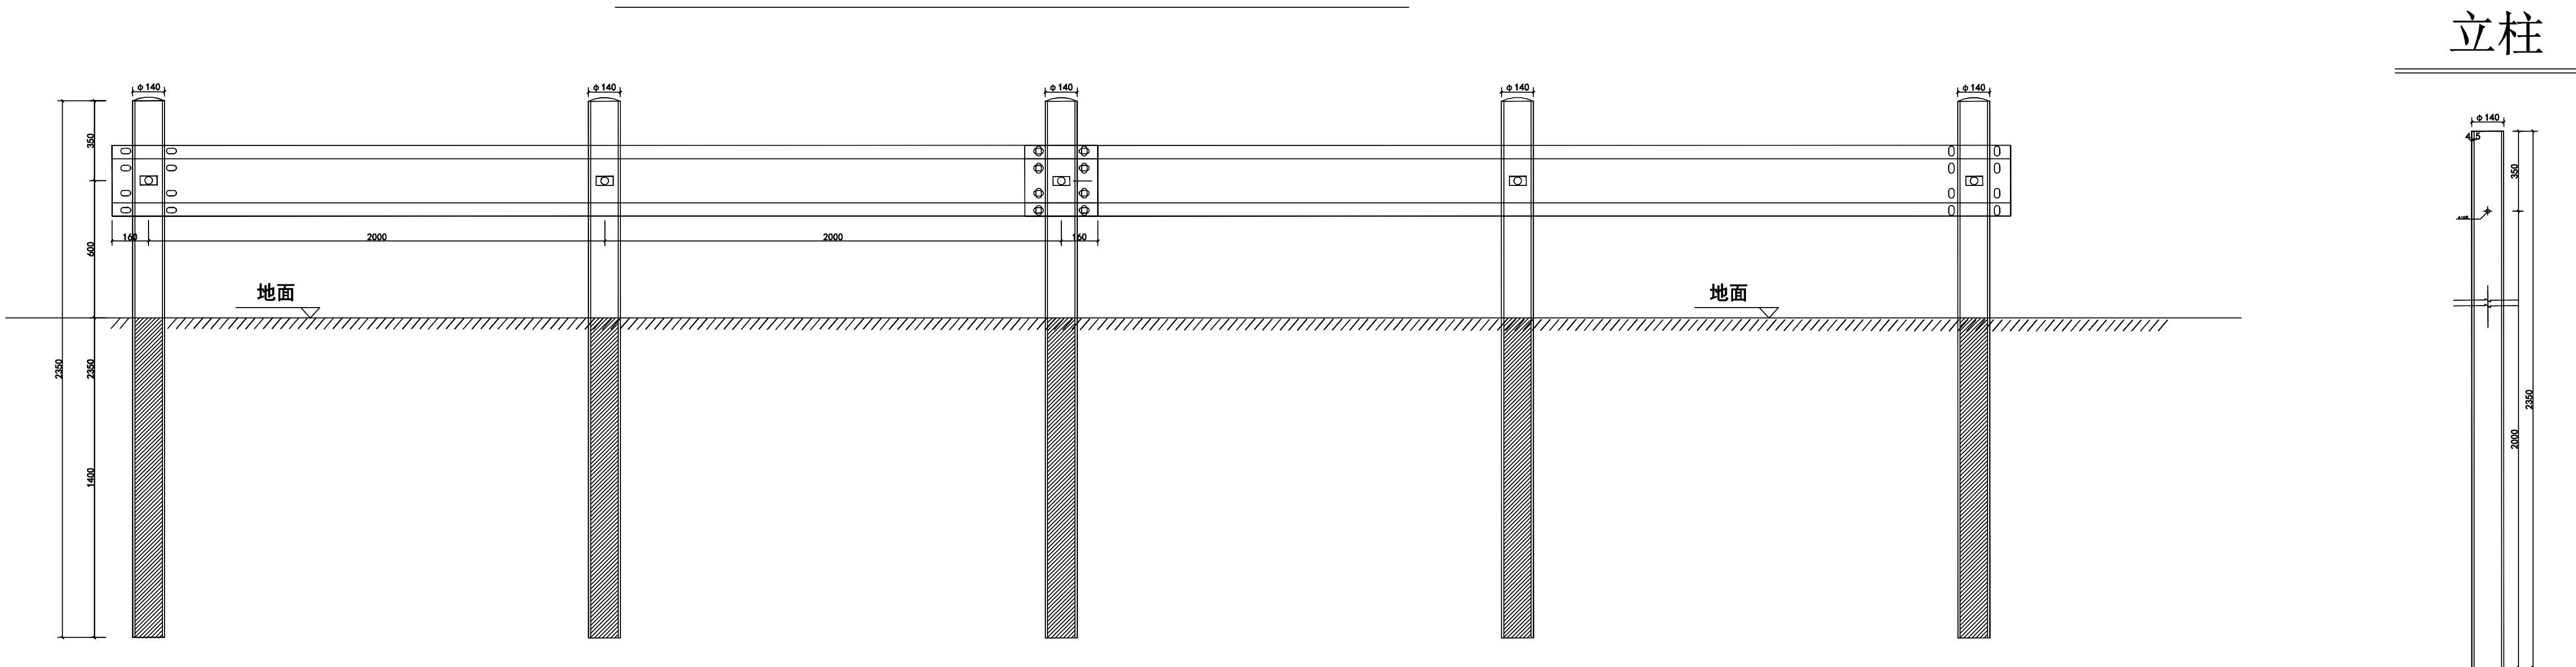

立柱

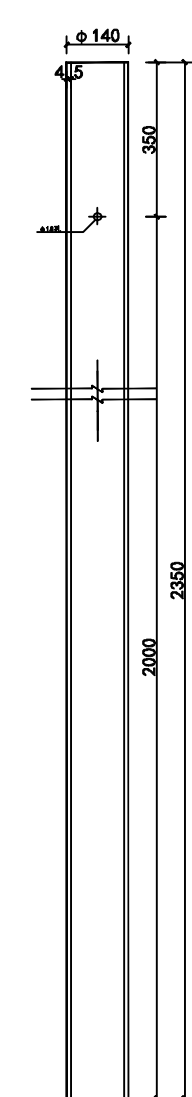

护栏

- 注：
- 1、图中尺寸单位为毫米.
 - 2、护栏板搭接方向与行车方向保持一致。
 - 4、各金属构件均采用热浸镀锌处理，镀锌量为350克/平方米。