




单悬臂

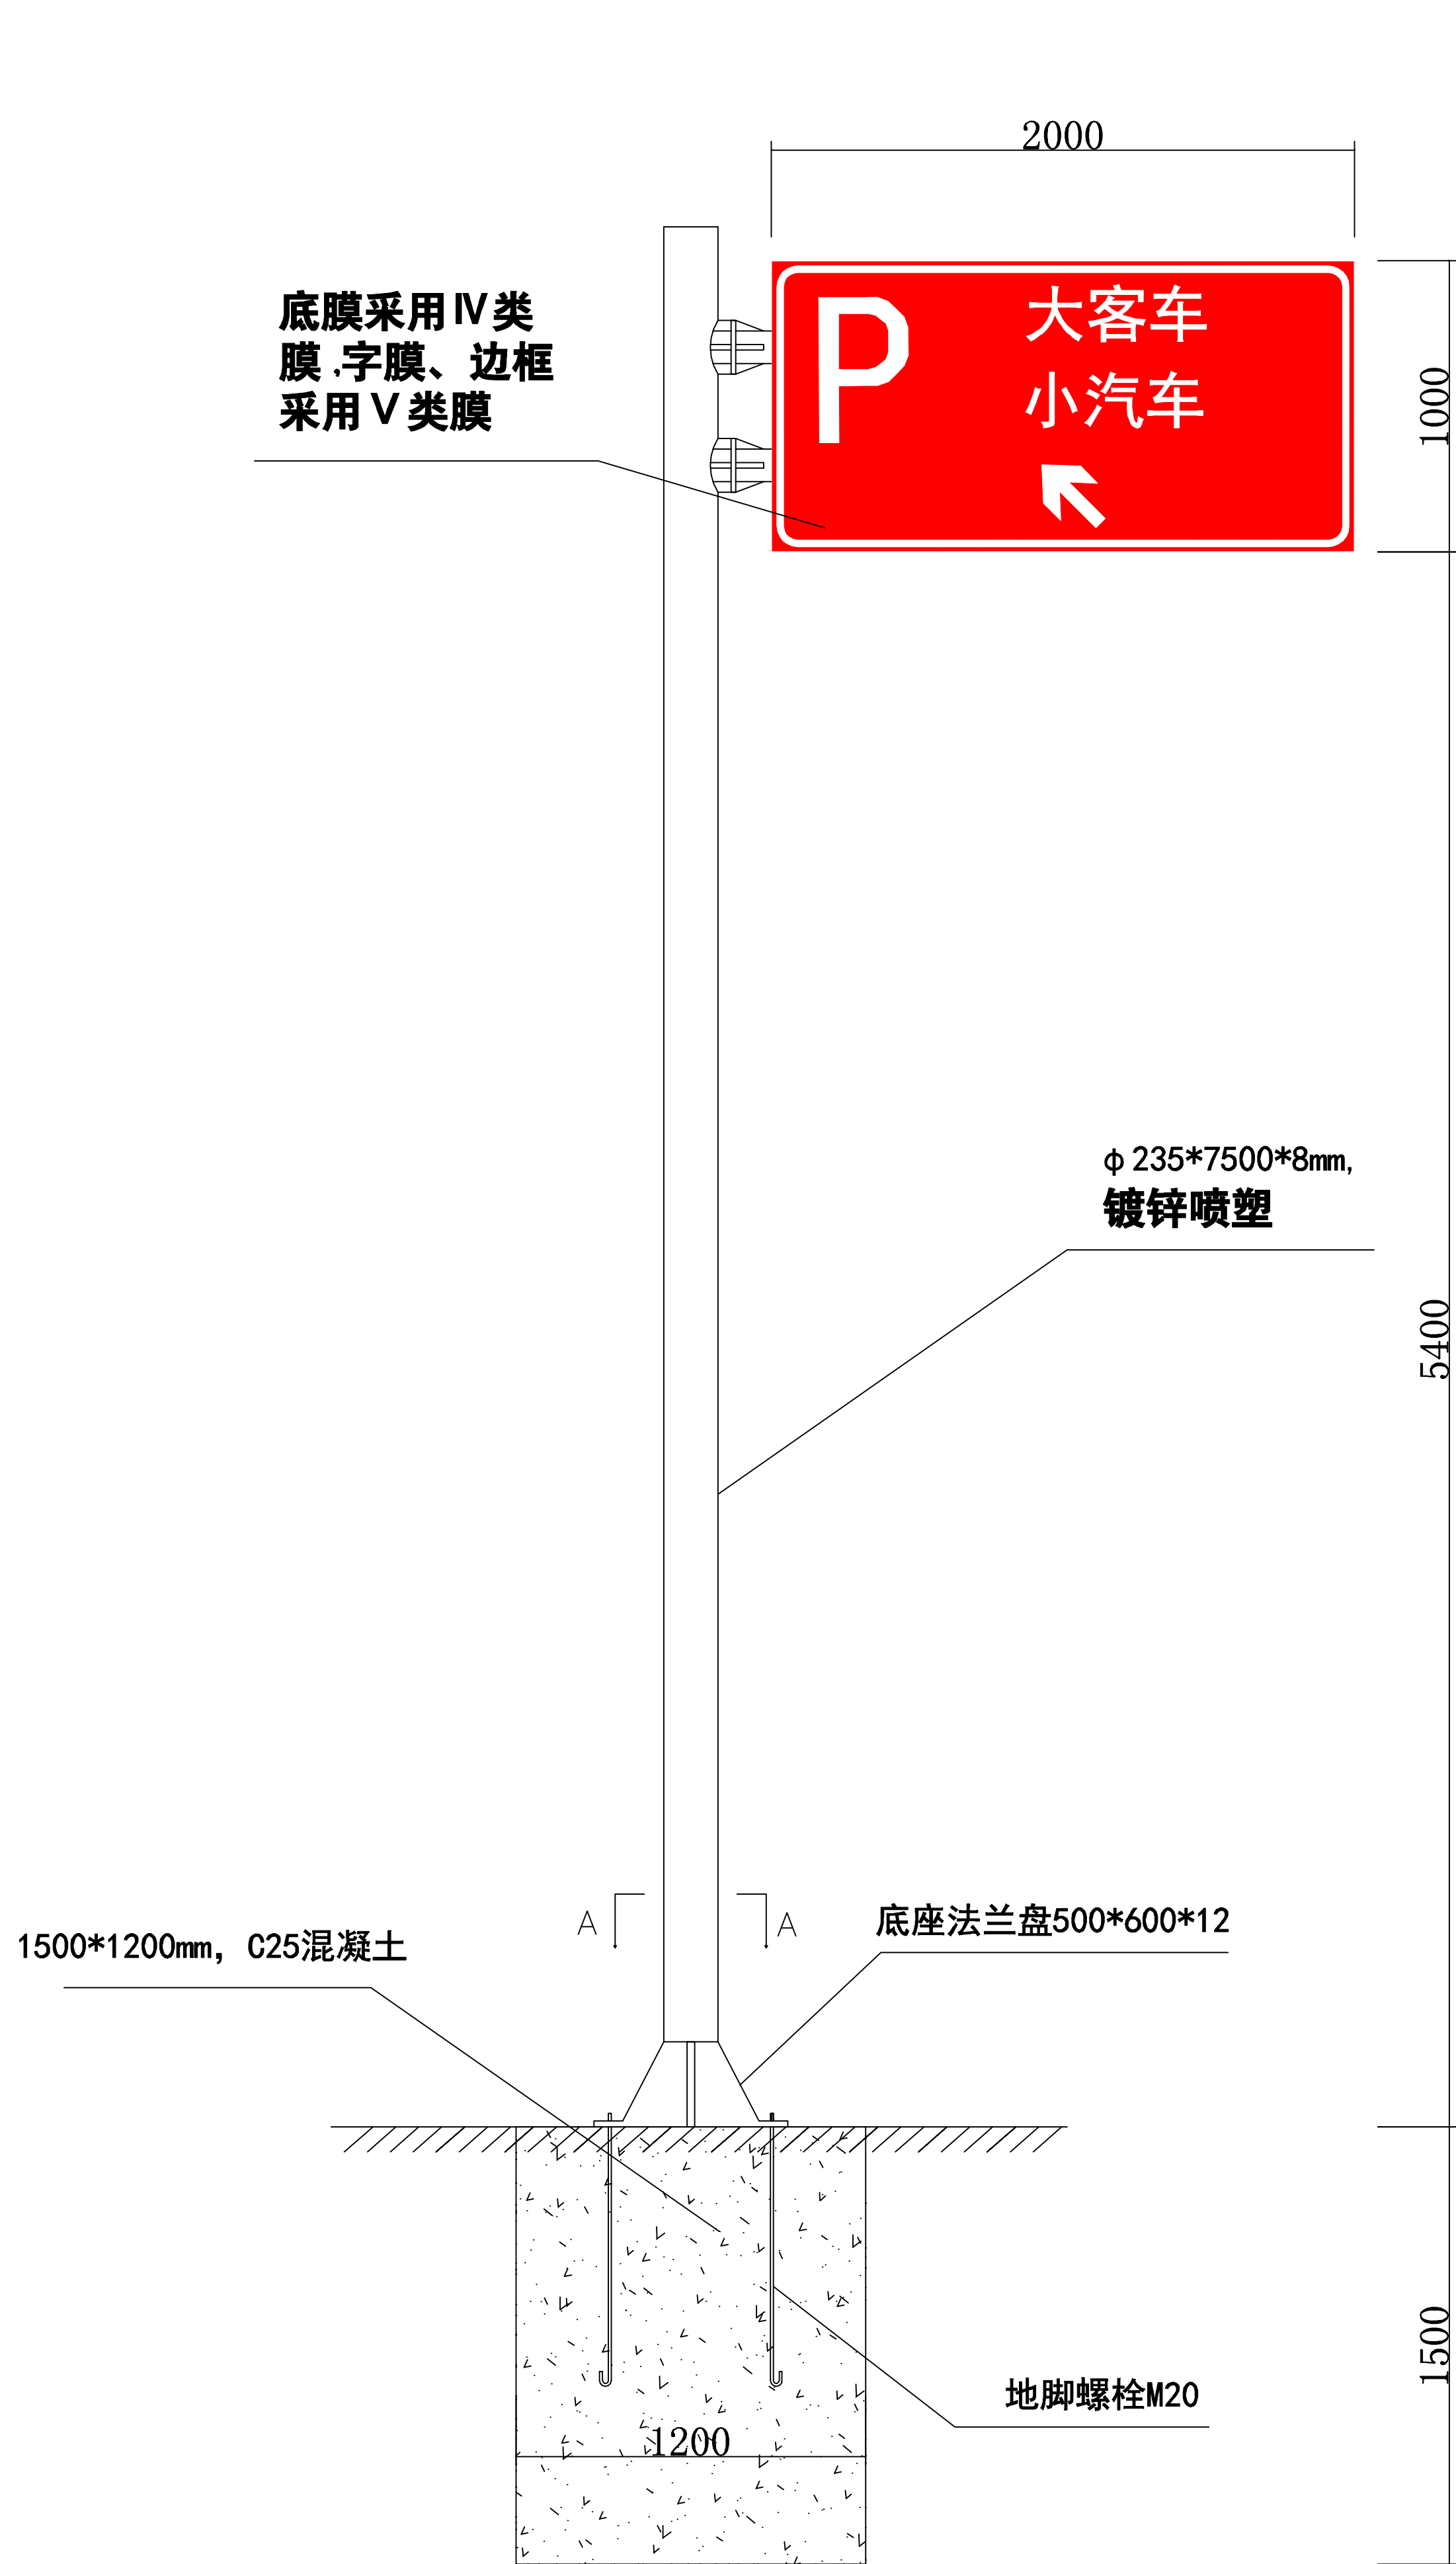


A-A 剖面图

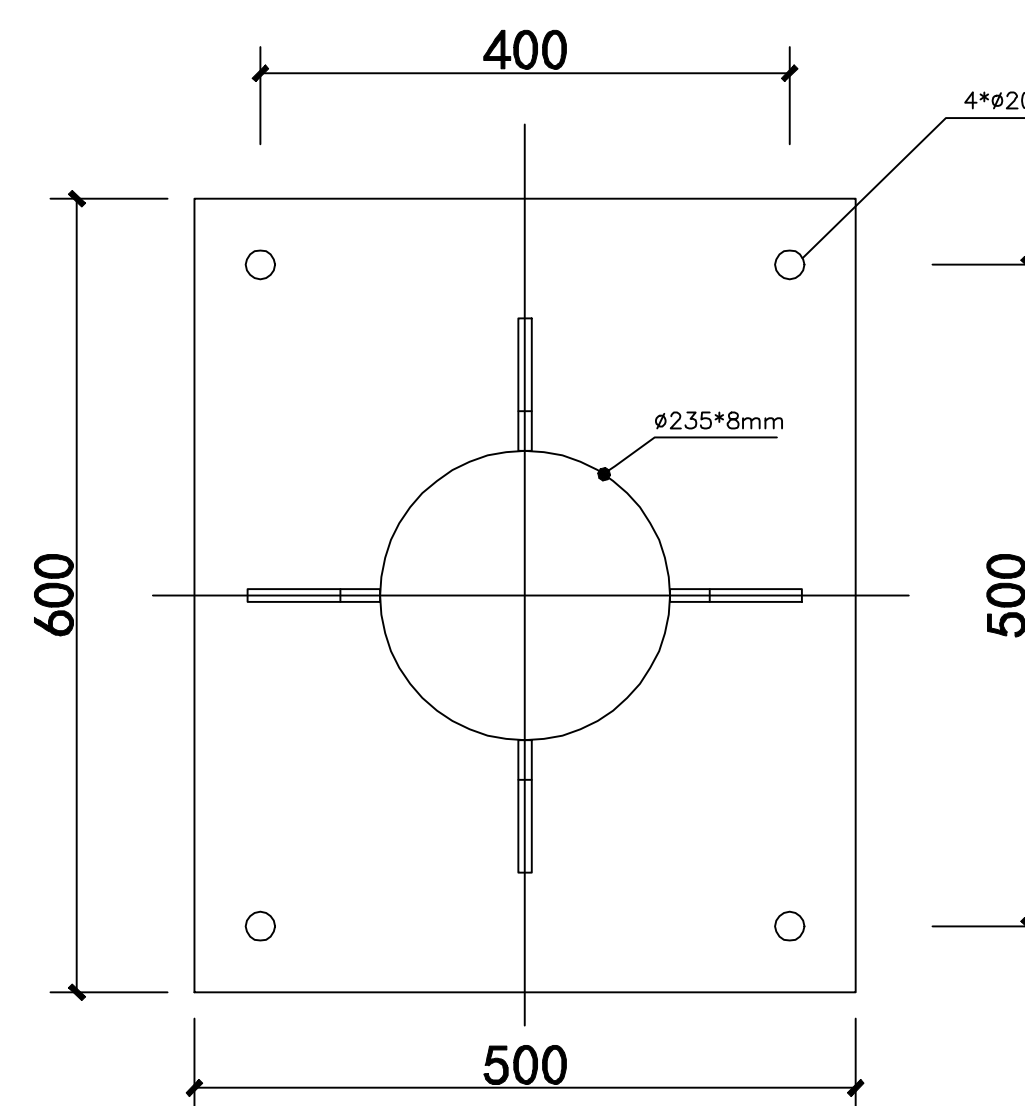

地脚螺栓

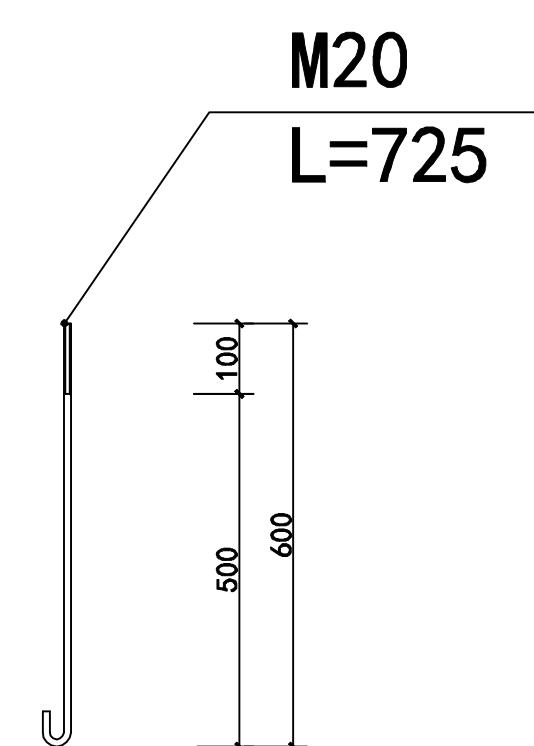

基础钢筋布置图

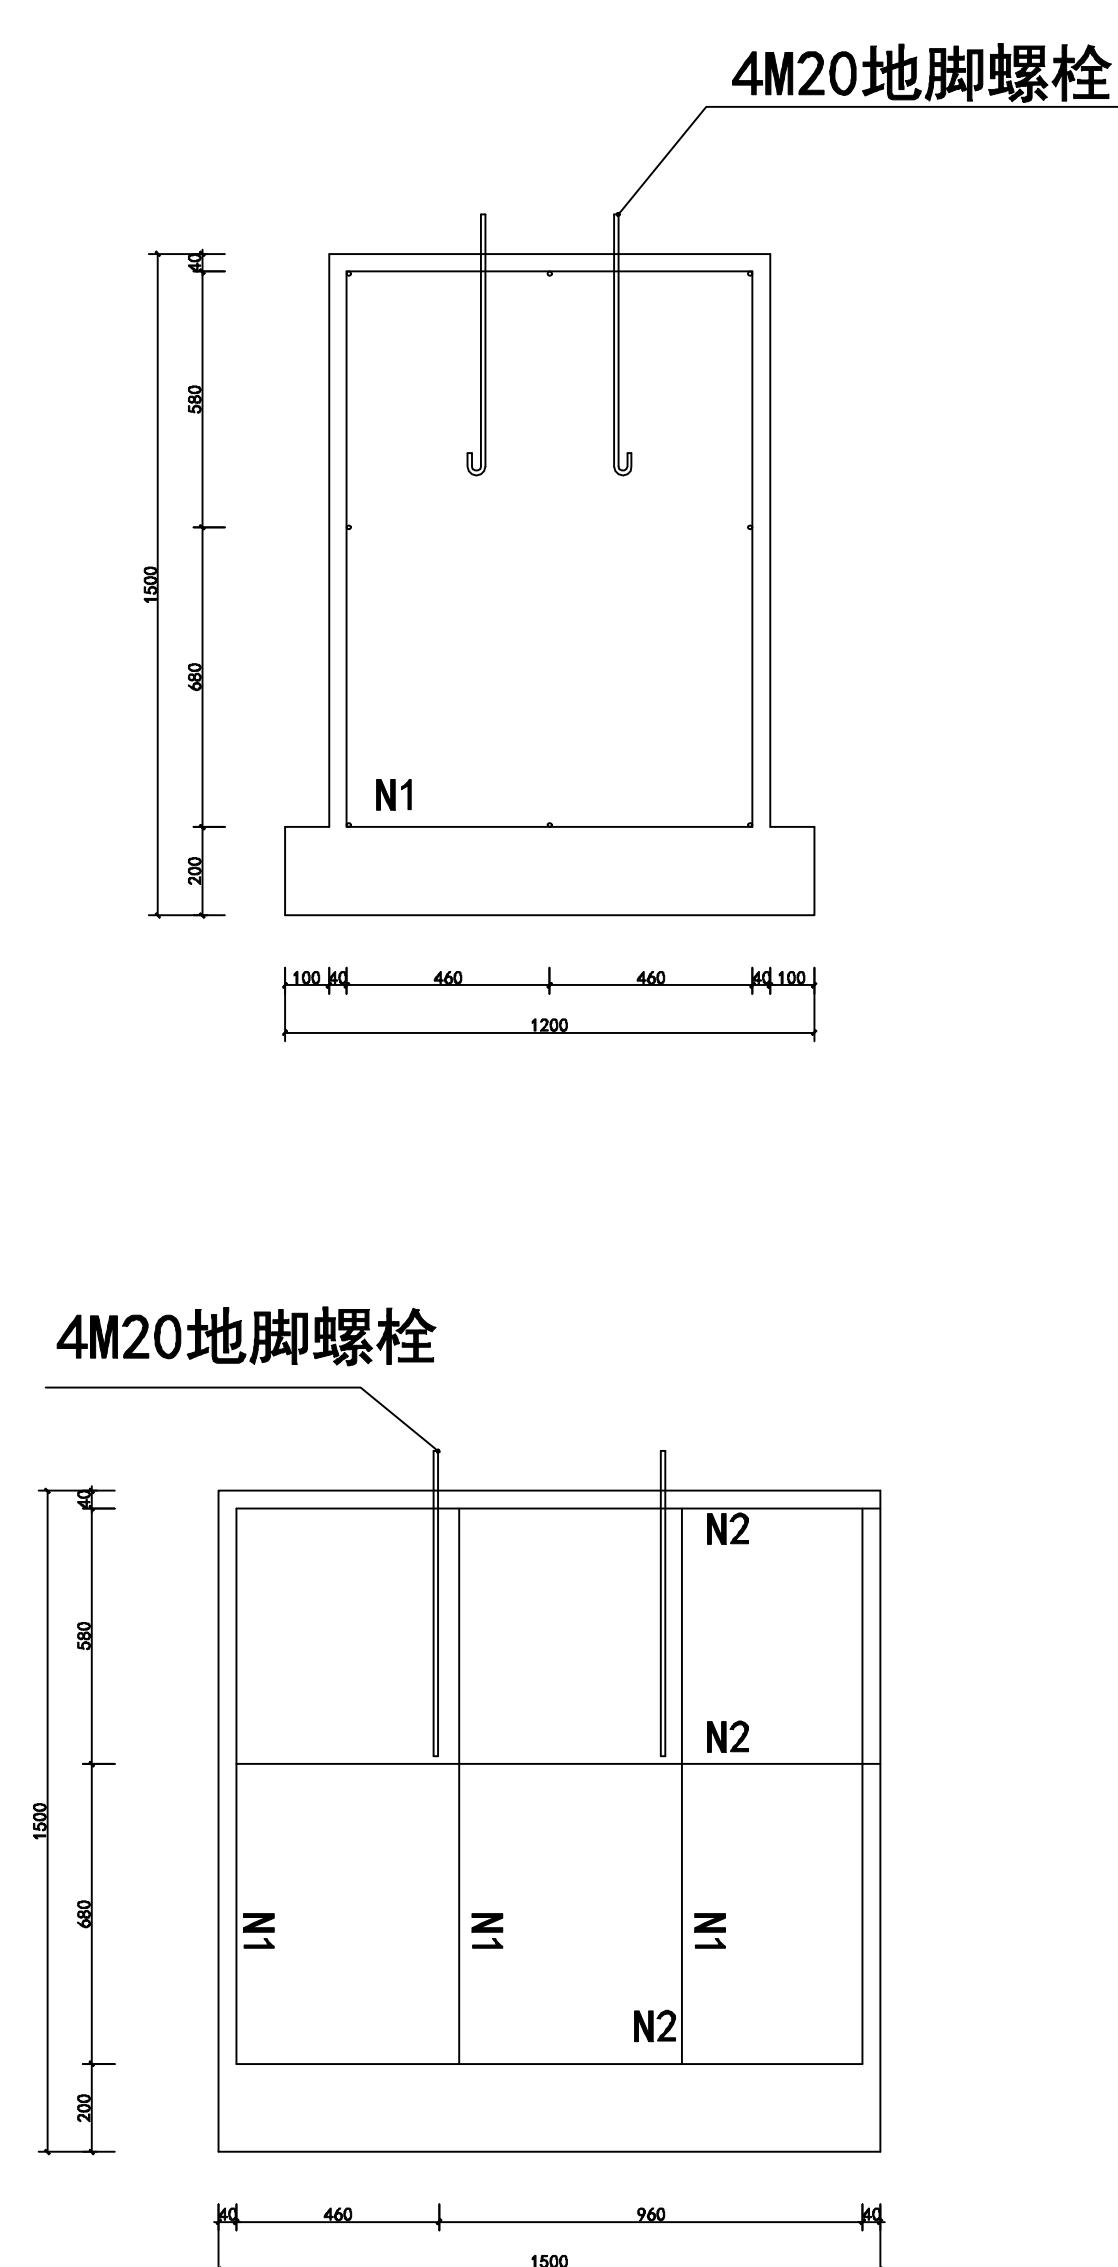

注:

- 1、图中尺寸单位为毫米.
- 2、版面依据《道路交通标志标线》(GB 5768-2009)技术标准.
- 3、反光膜依据《道路交通反光膜》(GB/T18833-2012)技术标准, 底膜采用IV类膜, 字膜及边框采用V类膜.
- 4、各金属构件均采用热浸镀锌处理, 镀锌量为350克/平方米.